


3 - Zimmer Wohnung mit ca. 76,17 m<sup>2</sup>

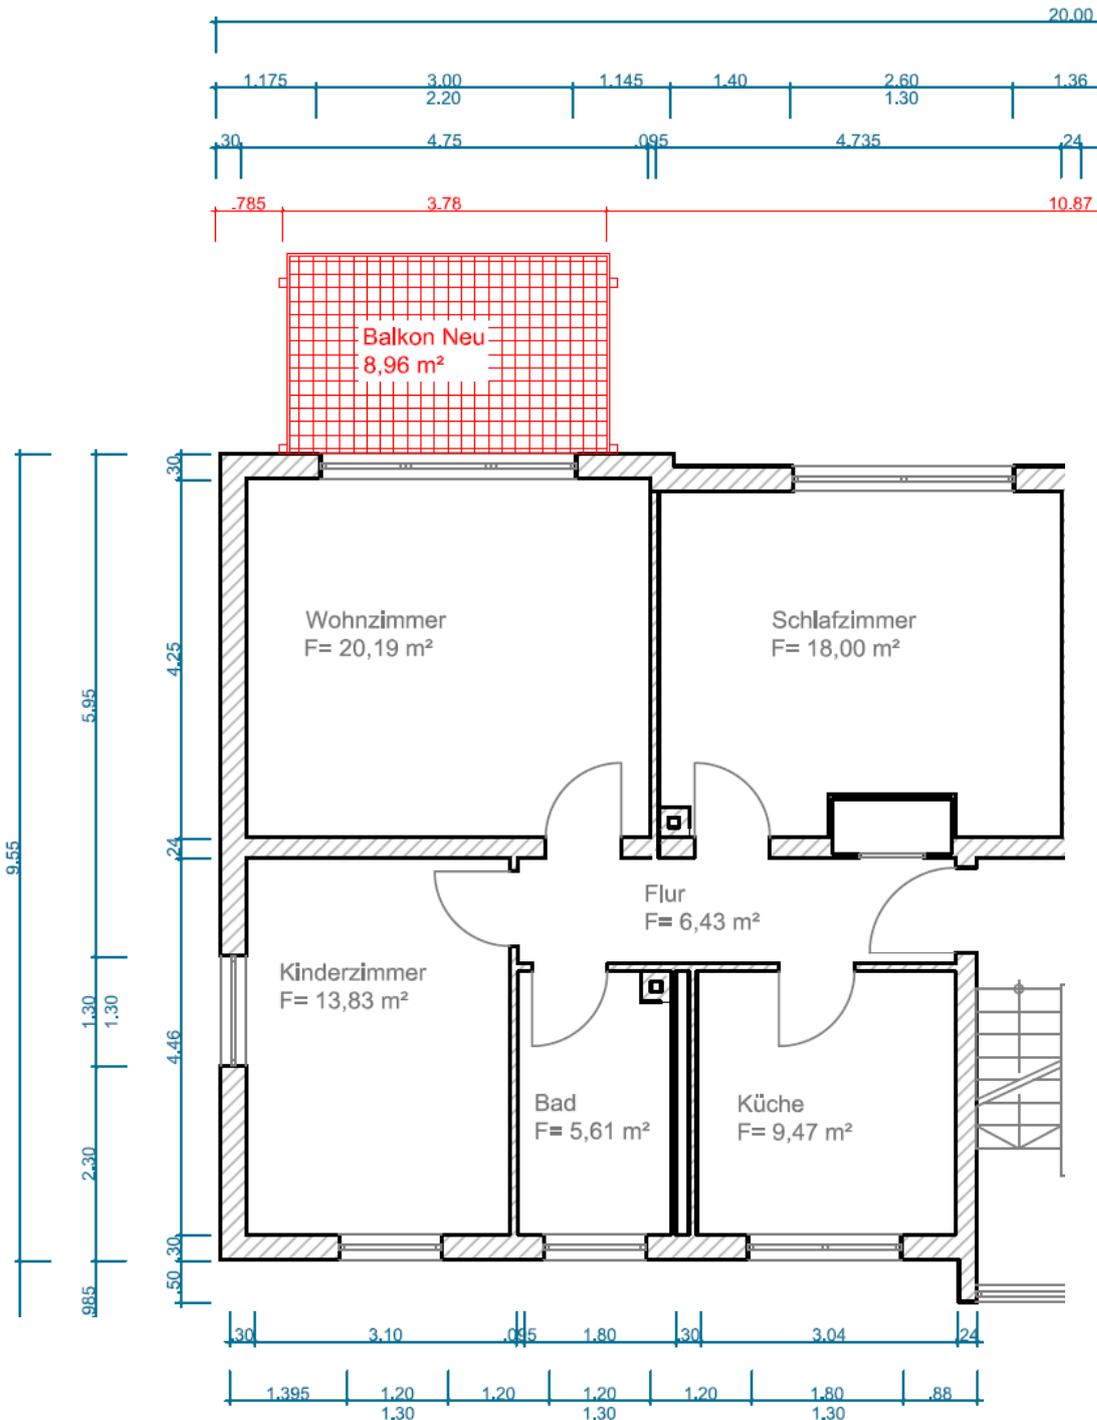

Alle Maße ohne Gewähr



Diese Wohnung gibt es auch in gespiegelter Form